

ΕΦΗΜΕΡΙΣ ΤΗΣ ΚΥΒΕΡΝΗΣΕΩΣ
ΤΗΣ ΕΛΛΗΝΙΚΗΣ ΔΗΜΟΚΡΑΤΙΑΣ

ΑΘΗΝΑ 14 ΙΟΥΝΙΟΥ 1991	ΤΕΥΧΟΣ ΤΕΤΑΡΤΟ	ΑΡΙΘΜΟΣ ΦΥΛΛΟΥ 360

ΠΕΡΙΕΧΟΜΕΝΑ

ΑΠΑΛΛΟΤΡΙΩΣΕΙΣ

ΑΠΟΦΑΣΕΙΣ

ΑΠΑΛΛΟΤΡΙΩΣΕΙΣ

ΑΠΟΦΑΣΕΙΣ

Αριθ. 1038616/2545/0010 (1)

Αναγκαστική απαλλοτρίωση ακινήτων στο Άργος για Αρχαιολογικούς σκοπούς.

ΟΙ ΥΠΟΥΡΓΟΙ ΟΙΚΟΝΟΜΙΚΩΝ ΚΑΙ ΠΟΛΙΤΙΣΜΟΥ

Έχοντας υπόψη:

1. Τις διατάξεις του Ν.Δ/τος 797/1971 «περί αναγκαστικών απαλλοτριώσεων» σε συνδυασμό με τις διατάξεις του Β.Δ/τος 139/1971 «περί της αρμοδιότητος των Νομαρχών προς κήρυξιν αναγκαστικών τινων απαλλοτριώσεων».

2. Τις διατάξεις του άρθρου 1 του Ν. ΒΡΞΖ/1893 «περί αναγκαστικής απαλλοτριώσεως ακινήτων προς συντήρησιν ή ανεύρεσιν αρχαιοτήτων».

3. Το από 27.4.1990 απόσπασμα πρακτικού από τη συνεδρίαση του Κεντρικού Αρχαιολογικού Συμβουλίου με αριθ. 1/4.1.1990, αποφασίζουμε:

Κηρύσσουμε την αναγκαστική απαλλοτρίωση δύο (2) ακινήτων για λόγους δημόσιας ωφέλειας και ειδικότερα:

1) Για την προστασία, συντήρηση και ανάδειξη των αρχαίων που βρέθηκαν σ' αυτά ήτοι ταφικών κτισμάτων.

2) Για την συνέχιση της ανασκαφής έρευνας και

3) Γιατί έτσι συμπληρώνεται ένα ακόμη τμήμα του Αργειακού Κεραμεικού κατά τους Ελληνιστικούς Ρωμαϊκούς Χρόνους, εκτάσεων 549,38 και 172,48 μ2 που βρίσκονται στο Συνοικισμό Άργους Νομού Αργολίδας και εικονίζονται με κλίμακα 1:200 και με στοιχεία Α-Β-Γ-Δ-Ε-Α και Γ-Ζ-Η-Δ-Γ αντίστοιχα στο από 5.10.90 και με α/α 2392 (αριθ. σχεδίου 1) κτηματολογικό διάγραμμα - πίνακα του Θ. Καλαμπάκου το οποίο έχει θεωρήσει ο Προϊστάμενος Αποτυπώσεων και Συντηρήσεως Κτιρίων του ΤΑΠΑ Ηλίας Μαυροδόντης στις 10.10.1990.

Στην έκταση που απαλλοτριώνεται προβάλλουν δικαιώματα κυριότητας οι:

1) Κωτσάντης Χρήστος του Δημητρίου
2) Κωτσάνης Βασίλειος του Δημητρίου
3) Καπετάνος Κων/νος
4) Καπετάνου Ευθυμία χήρα Βασιλείου.

Η απαλλοτρίωση κηρύσσεται υπέρ του Δημοσίου και με δαπάνη του Ταμείου Αρχαιολογικών Πόρων και Απαλλοτριώσεων.

Η απόφαση αυτή να δημοσιευθεί στην Εφημερίδα της Κυβερνήσεως.

Αθήνα, 17 Μαΐου 1991

ΟΙ ΥΠΟΥΡΓΟΙ

ΟΙΚΟΝΟΜΙΚΩΝ
ΙΩΑΝΝΗΣ ΠΑΛΑΙΟΚΡΑΣΣΑΣ

ΠΟΛΙΤΙΣΜΟΥ
ΤΖΑΝΝΗΣ ΤΖΑΝΝΕΤΑΚΗΣ

Αριθ. 1037433/2490/0010 (2)

Αναγκαστική απαλλοτρίωση ακινήτου στην Κέρκυρα για Αρχαιολογικούς σκοπούς.

ΟΙ ΥΠΟΥΡΓΟΙ
ΟΙΚΟΝΟΜΙΚΩΝ ΚΑΙ ΠΟΛΙΤΙΣΜΟΥ

Έχοντας υπόψη:

1. Τις διατάξεις του Ν.Δ/τος 797/1971 «περί αναγκαστικών απαλλοτριώσεων» σε συνδυασμό με τις διατάξεις του Β.Δ/τος 139/1971 «περί της αρμοδιότητος των Νομαρχών προς κήρυξιν αναγκαστικών τινων απαλλοτριώσεων».

2. Τις διατάξεις του άρθρου 1 του Ν. ΒΡΞΖ/1893 «περί αναγκαστικής απαλλοτριώσεως ακινήτων προς συντήρησιν ή ανεύρεσιν αρχαιοτήτων».

3. Το από 16.3.1988 απόσπασμα πρακτικού από τη συνεδρίαση του Κεντρικού Αρχαιολογικού Συμβουλίου με αριθ. 35/20.10.1987, αποφασίζουμε:

Κηρύσσουμε την αναγκαστική απαλλοτρίωση ακινήτου, για λόγους δημόσιας ωφέλειας και ειδικότερα για την προστασία, συντήρηση και ανάδειξη των αρχαίων που βρέθηκαν εκεί ήτοι σημαντικού συγκροτήματος ρωμαϊκών λουτρών που πιθανότατα ανήκε σε έπαυλη, έκτασης συνολικού εμβαδού 2.012 μ2 που βρίσκεται στη θέση Σκάλες Αγ. Στεφάνου Αχαραβή Κέρκυρας και εικονίζεται με κλίμακα 1:200 και με στοιχεία Α - Β - Γ - Δ - Ε - Ζ - Η - Θ - Ι - Κ - Λ - Μ - Ν - Ξ - Ο - Π - Α στο από 14.9.1990 και με Α/Α: 2388 (αριθ. σχεδίου 1) κτηματολογικό διάγραμμα - πίνακα του Σ. Αγγελή το οποίο έχει θεωρήσει ο Προϊστάμενος Αποτυπώσεων και Συντηρήσεως Κτιρίων του ΤΑΠΑ Ηλίας Μαυροδόντης στις 17.9.1990.

Στην έκταση που απαλλοτριώνεται προβάλλει δικαιώματα κυριότητας η Ξαγοράρη Θεοδώρα συζ. Ματθαίου.

Η απαλλοτρίωση κηρύσσεται υπέρ του Δημοσίου και με δαπάνη του Ταμείου Αρχαιολογικών Πόρων και Απαλλοτριώσεων.

Η απόφαση αυτή να δημοσιευθεί στην Εφημερίδα της Κυβερνήσεως.

Αθήνα, 17 Μαΐου 1991

ΟΙ ΥΠΟΥΡΓΟΙ

ΟΙΚΟΝΟΜΙΚΩΝ — ΙΩΑΝΝΗΣ ΠΑΛΑΙΟΚΡΑΣΣΑΣ
ΠΟΛΙΤΙΣΜΟΥ — ΤΖΑΝΝΗΣ ΤΖΑΝΝΕΤΑΚΗΣ

Αριθ. 1023276/1418/Δ0010 (3)

Αναγκαστική απαλλοτρίωση ακινήτου στην Πάτρα, οδός Ηφαίστου αριθ. 42 για Αρχαιολογικούς σκοπούς.

ΟΙ ΥΠΟΥΡΓΟΙ
ΟΙΚΟΝΟΜΙΚΩΝ ΚΑΙ ΠΟΛΙΤΙΣΜΟΥ

Έχοντας υπόψη:

1. Τις διατάξεις του Ν.Δ/τος 797/1971 «περί αναγκαστικών απαλλοτριώσεων» σε συνδυασμό με τις διατάξεις του Β.Δ/τος 139/1971 «περί της αρμοδιότητος των Νομαρχών προς κήρυξιν αναγκαστικών τινων απαλλοτριώσεων».

2. Τις διατάξεις του άρθρου 1 του Ν. ΒΡΞΖ/1893 «περί αναγκαστικής απαλλοτριώσεως ακινήτων προς συντήρησιν ή ανεύρεσιν αρχαιοτήτων».

3. Το απόσπασμα πρακτικού από τη συνεδρίαση του Κεντρικού Αρχαιολογικού Συμβουλίου με αριθ. 43/1984, αποφασίζουμε:

Κηρύσσουμε την αναγκαστική απαλλοτρίωση ακινήτου, για λόγους δημόσιας ωφέλειας και ειδικότερα για την προστασία, συντήρηση και ανάδειξη του υπάρχοντος εκεί σημαντικώτατου οικοδομικού συγκροτήματος της Ρωμαϊοκρατίας έκτασης 125,65 μ2 που βρίσκεται στην Πάτρα οδός Ηφαίστου 42 και φαίνεται με στοιχεία Α Β Γ Δ Γ Ζ Α στο με κλίμακα 1:100 και Α/Α 2228/5.1.1989 κτηματολογικό διάγραμμα - πίνακα που έχει συντάξει ο Θ. Καλαμπάκος και έχει θεωρήσει ο Προϊστάμενος Αποτυπώσεων και Συντηρήσεως Κτιρίων του ΤΑΠΑ Ηλίας Μαυροδόντης στις 16.3.1990.

Στην έκταση που απαλλοτριώνεται προβάλλει δικαιώματα κυριότητας η Μαρία Πανίτσα συζ. Διονυσίου.

Η απαλλοτρίωση κηρύσσεται υπέρ του Δημοσίου και με δαπάνη του Ταμείου Αρχαιολογικών Πόρων και Απαλλοτριώσεων.

Η απόφαση αυτή να δημοσιευθεί στην Εφημερίδα της Κυβερνήσεως.

Αθήνα, 14 Μαΐου 1991

ΟΙ ΥΠΟΥΡΓΟΙ

ΟΙΚΟΝΟΜΙΚΩΝ — ΙΩΑΝΝΗΣ ΠΑΛΑΙΟΚΡΑΣΣΑΣ
ΠΟΛΙΤΙΣΜΟΥ — ΤΖΑΝΝΗΣ ΤΖΑΝΝΕΤΑΚΗΣ

Αριθ. 1093688/7518π.ε./0010 (4)

Αναγκαστική απαλλοτρίωση ακινήτου στην Άρτα για Αρχαιολογικούς σκοπούς.

ΟΙ ΥΠΟΥΡΓΟΙ
ΟΙΚΟΝΟΜΙΚΩΝ ΚΑΙ ΠΟΛΙΤΙΣΜΟΥ

Έχοντας υπόψη:

1. Τις διατάξεις του Ν.Δ/τος 797/1971 «περί αναγκαστικών απαλλοτριώσεων» σε συνδυασμό με τις διατάξεις του Β.Δ/τος 139/1971 «περί της αρμοδιότητος των Νομαρχών προς κήρυξιν αναγκαστικών τινων απαλλοτριώσεων».

2. Τις διατάξεις του άρθρου 1 του Ν. ΒΡΞΖ/1893 «περί αναγκαστικής απαλλοτριώσεως ακινήτων προς συντήρησιν ή ανεύρεσιν αρχαιοτήτων».

3. Το από 12.6.1989 απόσπασμα πρακτικού από τη συνεδρίαση του Κεντρικού Αρχαιολογικού Συμβουλίου με αριθ. 11/28.3.1989, αποφασίζουμε:

Κηρύσσουμε την αναγκαστική απαλλοτρίωση ακινήτου, για λόγους δημόσιας ωφέλειας και ειδικότερα για την προστασία, συντήρηση και ανάδειξη του αρχαίου και μεσαιωνικού φρουρίου της Άρτας, έκτασης 309,67 μ2 που φαίνεται με στοιχεία (Α-Β-Γ-Δ-Ε-Ζ-Η-Θ-Ι-Κ-Α) στο με κλίμακα 1:200, Α/Α 2372/17.5.1990 κτηματολογικό διάγραμμα - πίνακα του Σ. Αγγελή το οποίο έχει θεωρηθεί από τον Προϊστάμενο Αποτυπώσεων και Συντηρήσεως Κτιρίων του ΤΑΠΑ Ηλία Σ.Μαυροδόντη, στις 18.5.1990.

Στην έκταση που απαλλοτριώνεται προβάλλει δικαιώματα κυριότητας ο Αριστείδης Πίτσιλης.

Η απαλλοτρίωση κηρύσσεται υπέρ του Δημοσίου και με δαπάνη του Ταμείου Αρχαιολογικών Πόρων και Απαλλοτριώσεων.

Η απόφαση αυτή να δημοσιευθεί στην Εφημερίδα της Κυβερνήσεως.

Αθήνα, 4 Μαρτίου 1991

ΟΙ ΥΠΟΥΡΓΟΙ

ΟΙΚΟΝΟΜΙΚΩΝ — ΙΩΑΝΝΗΣ ΠΑΛΑΙΟΚΡΑΣΣΑΣ
ΠΟΛΙΤΙΣΜΟΥ — ΤΖΑΝΝΗΣ ΤΖΑΝΝΕΤΑΚΗΣ

Αριθ. 1044003/2912/0010 (5)

Αναγκαστική απαλλοτρίωση ακινήτων για τη διάνοιξη της Εθνικής οδού Σταυρού - Λαυρίου στο τμήμα από τη χ.θ. 0+341 μέχρι τη χ.θ. 0+985 στην περιοχή Παλλήνης.

ΟΙ ΥΠΟΥΡΓΟΙ
ΟΙΚΟΝΟΜΙΚΩΝ ΚΑΙ
ΠΕΡΙΒΑΛΛΟΝΤΟΣ ΧΩΡΟΤΑΞΙΑΣ & ΔΗΜ. ΕΡΓΩΝ

Έχοντας υπόψη:

1. Τις διατάξεις του Ν.Δ/τος 797/1971 «περί αναγκαστικών απαλλοτριώσεων» σε συνδυασμό με τις διατάξεις του Β.Δ/τος 139/1971 «περί της αρμοδιότητος των Νομαρχών προς κήρυξιν αναγκαστικών τινων απαλλοτριώσεων».

2. Τις διατάξεις του άρθρου 23 του από 25.11.1929 Διατάγματος «περί κωδικοποιήσεως των περί κατασκευής και συντηρήσεως οδών κειμένων διατάξεων».

3. Τις διατάξεις του άρθρου 1 του Ν. 653/1977 «περί υποχρεώσεως των παροδίων ιδιοκτητών δια την διάνοιξιν Εθνικών οδών κλπ.», όπως συμπληρώθηκαν με τις παρ. 9 και 10 του άρθρου 62 του Ν. 947/1979 και την παρ. 4 του άρθρου 9 του Ν. 960/1979, για την εκτέλεση των οποίων εκδόθηκε το Π.Δ. 929/1979, αποφασίζουμε:

Κηρύσσουμε την αναγκαστική απαλλοτρίωση, για λόγους δημόσιας ωφέλειας και ειδικότερα για τη διάνοιξη της Εθνικής οδού Σταυρού - Λαυρίου στο τμήμα από τη χ.θ. 0+341 μέχρι τη χ.θ. 0+985 στην περιοχή Παλλήνης, έκτασης 43.508 μ2 που βρίσκεται στο Νομό Αττικής και φαίνεται στο με κλίμακα 1:500, από 3.8.1990 κτηματολογικό διάγραμμα και στον αντίστοιχο κτηματολογικό πίνακα που έχουν συντα-

χθεί από το Σ. Αντζουλάτο και έχουν θεωρηθεί από τον Κ. Δεσύπρη στις 3.8.1990.

Στην έκταση που απαλλοτριώνεται προβάλλουν δικαιώματα κυριότητας οι: 1) Χρυσούλα Α. Φαρέλλη, 2) Νικόλαος Δ. Παναγιώτου κλπ.

Η απαλλοτρίωση χηρύσσεται υπέρ του Δημοσίου και με δαπάνη α) του Δημοσίου που θα αντιμετωπιστεί από τις πιστώσεις για έργα Δημοσίων Επενδύσεων αρμοδιότητας Υπουργείου Περιβάλλοντος Χωροταξίας και Δημ. Έργων (αριθ. έργου 8368009) και β) των παρόδιων ιδιοκτητών που ωφελούνται, με τις προϋποθέσεις του νόμου.

Η απόφαση αυτή να δημοσιευθεί στην Εφημερίδα της Κυβερνήσεως.

Αθήνα, 16 Μαΐου 1991

ΟΙ ΥΠΟΥΡΓΟΙ

ΟΙΚΟΝΟΜΙΚΩΝ
ΙΩΑΝΝΗΣ ΠΑΛΑΙΟΚΡΑΣΣΑΣ

ΠΕΡΙΒΑΛΛΟΝΤΟΣ ΧΩΡΟΤΑΞΙΑΣ ΚΑΙ ΔΗΜ. ΕΡΓΩΝ
ΣΤΕΦΑΝΟΣ ΜΑΝΟΣ

Αριθ. 1044002/2911/0010 (6)

Αναγκαστική απαλλοτρίωση ακινήτων για τη διάνοιξη της Εθνικής οδού Σταυρού - Ελευσίνας στο τμήμα της από τη συμβολή της με ανώνυμη οδό 150 μ. πριν την οδό Καφάλα μέχρι ανώνυμη οδό (χωματόδρομο) στο Δήμο Αμαρουσίου.

ΟΙ ΥΠΟΥΡΓΟΙ
ΟΙΚΟΝΟΜΙΚΩΝ ΚΑΙ
ΠΕΡΙΒΑΛΛΟΝΤΟΣ ΧΩΡΟΤΑΞΙΑΣ & ΔΗΜ. ΕΡΓΩΝ

Έχοντας υπόψη:

1. Τις διατάξεις του Ν.Δ/τος 797/1971 «περί αναγκαστικών απαλλοτριώσεων» σε συνδυασμό με τις διατάξεις του Β.Δ/τος 139/1971 «περί της αρμοδιότητος των Νομαρχών προς κήρυξιν αναγκαστικών τινων απαλλοτριώσεων».

2. Τις διατάξεις του άρθρου 23 του από 25.11.1929 Διατάγματος «περί κωδικοποιήσεως των περί κατασκευής και συντηρήσεως οδών κειμένων διατάξεων».

3. Τις διατάξεις του άρθρου 1 του Ν. 653/1977 «περί υποχρεώσεως των παροδίων ιδιοκτητών δια την διάνοιξιν Εθνικών οδών κλπ.», όπως συμπληρώθηκαν με τις παρ. 9 και 10 του άρθρου 62 του Ν. 947/1979 και την παρ. 4 του άρθρου 9 του Ν. 960/1979, για την εκτέλεση των οποίων εκδόθηκε το Π.Δ. 929/1979, αποφασίζουμε:

Κηρύσσουμε την αναγκαστική απαλλοτρίωση, για λόγους δημόσιας ωφέλειας και ειδικότερα για τη διάνοιξη της Εθνικής οδού Σταυρού - Ελευσίνας στο τμήμα της από τη συμβολή της με ανώνυμη οδό 150 μ. πριν την οδό Καφάλα, μέχρι ανώνυμη οδό (χωματόδρομο) στο Δήμο Αμαρουσίου, έκτασης 14.587,85 μ2, που φαίνεται στο με κλίμακα 1:200 κτηματολογικό διάγραμμα και στον αντίστοιχο κτηματολογικό πίνακα, που συντάχθηκαν από τον Ι. Παπαδάκη και θεωρήθηκαν από το Διευθυντή της Δ/νσης Τοπογραφήσεων και Απαλλοτριώσεων του Υπουργείου Περιβάλλοντος Χωροταξίας και Δημ. Έργων Κ. Δεσύπρη, στις 30.10.1990.

Στην έκταση που απαλλοτριώνεται προβάλλουν δικαιώματα κυριότητας οι: 1) Άννα Καραχιανίτου, 2) Ιωάννης Κυριακόπουλος κλπ.

Η απαλλοτρίωση χηρύσσεται υπέρ του Δημοσίου με δαπάνη: α) του Δημοσίου που θα αντιμετωπιστεί από τις πιστώσεις για έργα Δημοσίων Επενδύσεων αρμοδιότητος Υπουργείου Περιβάλλοντος Χωροταξίας και Δημ. Έργων (αριθ. έργου 8468000) και β) των παρόδιων ιδιοκτητών που ωφελούνται, με τις προϋποθέσεις του νόμου.

Η απόφαση αυτή να δημοσιευθεί στην Εφημερίδα της Κυβερνήσεως.

Αθήνα, 16 Μαΐου 1991

ΟΙ ΥΠΟΥΡΓΟΙ

ΟΙΚΟΝΟΜΙΚΩΝ
ΙΩΑΝΝΗΣ ΠΑΛΑΙΟΚΡΑΣΣΑΣ

ΠΕΡΙΒΑΛΛΟΝΤΟΣ ΧΩΡΟΤΑΞΙΑΣ ΚΑΙ ΔΗΜ. ΕΡΓΩΝ
ΣΤΕΦΑΝΟΣ ΜΑΝΟΣ

Αριθ. 1009699/556/0010 (7)

Αναγκαστική απαλλοτρίωση ακινήτων για τη διάνοιξη της Εθνικής οδού Σταυρού - Λαυρίου στην περιοχή Παλλήνης στο τμήμα από τη χ.θ. (-304,14) μέχρι τη χ.θ. (-227).

ΟΙ ΥΠΟΥΡΓΟΙ
ΟΙΚΟΝΟΜΙΚΩΝ ΚΑΙ
ΠΕΡΙΒΑΛΛΟΝΤΟΣ ΧΩΡΟΤΑΞΙΑΣ & ΔΗΜ. ΕΡΓΩΝ

Έχοντας υπόψη:

1. Τις διατάξεις του Ν.Δ/τος 797/1971 «περί αναγκαστικών απαλλοτριώσεων» σε συνδυασμό με τις διατάξεις του Β.Δ/τος 139/1971 «περί της αρμοδιότητος των Νομαρχών προς κήρυξιν αναγκαστικών τινων απαλλοτριώσεων».

2. Τις διατάξεις του άρθρου 23 του από 25.11.1929 Διατάγματος «περί κωδικοποιήσεως των περί κατασκευής και συντηρήσεως οδών κειμένων διατάξεων».

3. Τις διατάξεις του άρθρου 1 του Ν. 653/1977 «περί υποχρεώσεως των παροδίων ιδιοκτητών δια την διάνοιξιν Εθνικών οδών κλπ.», όπως συμπληρώθηκαν με τις παρ. 9 και 10 του άρθρου 62 του Ν. 947/1979 και την παρ. 4 του άρθρου 9 του Ν. 960/1979, για την εκτέλεση των οποίων εκδόθηκε το Π.Δ. 929/1979, αποφασίζουμε:

Κηρύσσουμε την αναγκαστική απαλλοτρίωση, για λόγους δημόσιας ωφέλειας και ειδικότερα για τη διάνοιξη της Εθνικής οδού Σταυρού - Λαυρίου στην περιοχή Παλλήνης στο τμήμα από τη χ.θ. (-304,14) μέχρι τη χ.θ. (-227) έκτασης συνολικού εμβαδού 11,975,50 μ2 που φαίνεται στο με κλίμακα 1:500, από 3.8.1990 κτηματολογικό διάγραμμα του Ν. Παππά και στον αντίστοιχο κτηματολογικό πίνακα του ίδιου που έχουν θεωρηθεί από το Διευθυντή Δ12 του Υ.ΠΕ.ΧΩ.Δ.Ε. Κ. Δεσύπρη.

Στην απαλλοτρίωση δεν περιλαμβάνονται τα ακίνητα τα οποία στον οικείο κτηματολογικό πίνακα φέρονται ότι ανήκουν στο Δημόσιο.

Στην έκταση που απαλλοτριώνεται προβάλλουν δικαιώματα κυριότητας οι: 1) Φουσκάκη Άννα, 2) Νικολοθανάσης Γεώργιος.

Η απαλλοτρίωση χηρύσσεται υπέρ του Δημοσίου και με δαπάνη α) του Δημοσίου που θα αντιμετωπιστεί από τις πιστώσεις για έργα Δημοσίων Επενδύσεων αρμοδιότητας Υπουργείου Περιβάλλοντος Χωροταξίας και Δημ. Έργων (αριθ. έργου 8368009) και β) των παρόδιων ιδιοκτητών που ωφελούνται, με τις προϋποθέσεις του νόμου.

Η απόφαση αυτή να δημοσιευθεί στην Εφημερίδα της Κυβερνήσεως.

Αθήνα, 16 Μαΐου 1991

ΟΙ ΥΠΟΥΡΓΟΙ

ΟΙΚΟΝΟΜΙΚΩΝ
ΙΩΑΝΝΗΣ ΠΑΛΑΙΟΚΡΑΣΣΑΣ

ΠΕΡΙΒΑΛΛΟΝΤΟΣ ΧΩΡΟΤΑΞΙΑΣ ΚΑΙ ΔΗΜ. ΕΡΓΩΝ
ΣΤΕΦΑΝΟΣ ΜΑΝΟΣ

Αριθ. 1009701/558/0010 (8)

Αναγκαστική απαλλοτρίωση ακινήτων για τη διαπλάτυνση του αυτοκινητόδρομου Αθηνών - Κορίνθου και της νέας Σιδηροδρομικής Γραμμής, τμήμα Κακιάς Σκάλας - Καλαμάκι - Υπότμημα 1ο Κινέττα - Άγιοι Θεόδωροι (Κόμβος Κινέττας) από χ.θ. 56+264 έως 57+153.

ΟΙ ΥΠΟΥΡΓΟΙ
ΟΙΚΟΝΟΜΙΚΩΝ ΚΑΙ
ΠΕΡΙΒΑΛΛΟΝΤΟΣ ΧΩΡΟΤΑΞΙΑΣ & ΔΗΜ. ΕΡΓΩΝ

Έχοντας υπόψη:

1. Τις διατάξεις του Ν.Δ/τος 797/1971 «περί αναγκαστικών απαλλοτριώσεων» σε συνδυασμό με τις διατάξεις του Β.Δ/τος 139/1971 «περί της αρμοδιότητος των Νομαρχών προς κήρυξιν αναγκαστικών τινων απαλλοτριώσεων».

2. Τις διατάξεις του άρθρου 23 του από 25.11.1929 Διατάγματος «περί κωδικοποιήσεως των περί κατασκευής και συντηρήσεως οδών κειμένων διατάξεων».

3. Τις διατάξεις του άρθρου 1 του Ν. 653/1977 «περί υποχρεώσεως των παροδίων ιδιοκτητών δια την διάνοιξιν Εθνικών οδών κλπ.», όπως συμπληρώθηκαν με τις παρ. 9 και 10 του άρθρου 62 του Ν. 947/1979 και την παρ. 4 του άρθρου 9 του Ν. 960/1979, για την εκτέλεση των οποίων εκδόθηκε το Π.Δ. 929/1979.

4. Την απόφαση του Υπουργού Περιβάλλοντος, Χωροταξίας και Δημοσίων Έργων «περί εφαρμογής άρθρου 1 του Ν. 653/1977 «περί υποχρεώσεως των παροδίων ιδιοκτητών για την διάνοιξιν Εθνικών οδών», αποφασίζουμε:

Κηρύσσουμε την αναγκαστική απαλλοτρίωση, για λόγους δημόσιας ωφέλειας και ειδικότερα για τη διαπλάτυνση του αυτοκινητόδρομου Αθηνών - Κορίνθου και της Νέας Σιδηροδρομικής Γραμμής, τμήμα Κακιάς Σκάλας - Καλαμάκι - Υπότμημα 1ο Κινέττα - Άγιοι Θεόδωροι (Κόμβος Κινέττας) από χ.θ. 56+264 έως χ.θ. 57+153, έκτασης συνολικού εμβαδού 118.527 μ2 που φαίνεται στο με κλίμακα 1:500, από Οκτώβριο 1990 κτηματολογικό διάγραμμα του Π. Καθάριου και στον αντίστοιχο κτηματολογικό πίνακα του ίδιου που έχουν θεωρηθεί από το Διευθυντή Δ12 του Υ.ΠΕ.ΧΩ.Δ.Ε. Κ. Δεσύπρη.

Στην απαλλοτρίωση δεν περιλαμβάνονται τα ακίνητα τα οποία στον οικείο κτηματολογικό πίνακα φέρονται ότι ανήκουν στο Δημόσιο.

Στην έκταση που απαλλοτριώνεται προβάλλουν δικαιώματα κυριότητας οι: 1) Ι. Τουμπανιάρης Μελέτης, 2) Τουμπανιάρης Σωτήρης κλπ.

Η απαλλοτρίωση κηρύσσεται υπέρ του Δημοσίου και με δαπάνη α) του Δημοσίου που θα αντιμετωπιστεί από τις πιστώσεις για έργα Δημοσίων Επενδύσεων αρμοδιότητας Υπουργείου Περιβάλλοντος Χωροταξίας και Δημ. Έργων (αριθ. έργου 9071542) και β) των παρόδιων ιδιοκτητών που ωφελούνται, με τις προϋποθέσεις του νόμου.

Η απόφαση αυτή να δημοσιευθεί στην Εφημερίδα της Κυβερνήσεως.

Αθήνα, 16 Μαΐου 1991

ΟΙ ΥΠΟΥΡΓΟΙ

ΟΙΚΟΝΟΜΙΚΩΝ
ΙΩΑΝΝΗΣ ΠΑΛΑΙΟΚΡΑΣΣΑΣ

ΠΕΡΙΒΑΛΛΟΝΤΟΣ ΧΩΡΟΤΑΞΙΑΣ
ΚΑΙ ΔΗΜ. ΕΡΓΩΝ
ΣΤΕΦΑΝΟΣ ΜΑΝΟΣ

Αριθ. 1009698/555/0010 (9)

Αναγκαστική απαλλοτρίωση ακινήτων για τη διάνοιξη της Εθνικής οδού Σταυρού - Λαυρίου (Κόμβος ΚΙ) στο τμήμα αυτής από τη χ.θ. (–226) μέχρι τη χ.θ. 0+342 στην περιοχή Παλλήνης.

ΟΙ ΥΠΟΥΡΓΟΙ ΟΙΚΟΝΟΜΙΚΩΝ ΚΑΙ ΠΕΡΙΒΑΛΛΟΝΤΟΣ ΧΩΡΟΤΑΞΙΑΣ & ΔΗΜ. ΕΡΓΩΝ

Έχοντας υπόψη:

1. Τις διατάξεις του Ν.Δ/τος 797/1971 «περί αναγκαστικών απαλλοτριώσεων» σε συνδυασμό με τις διατάξεις του Β.Δ/τος 139/1971 «περί της αρμοδιότητος των Νομαρχών προς κήρυξιν αναγκαστικών τινών απαλλοτριώσεων».
2. Τις διατάξεις του άρθρου 23 του από 25.11.1929 Διατάγματος «περί κωδικοποιήσεως των περί κατασκευής και συντηρήσεως οδών κειμένων διατάξεων».
3. Τις διατάξεις του άρθρου 1 του Ν. 653/1977 «περί υποχρεώσεως των παροδίων ιδιοκτητών δια την διάνοιξιν Εθνικών οδών κλπ.», όπως συμπληρώθηκαν με τις παρ. 9 και 10 του άρθρου 62 του Ν. 947/1979 και την παρ. 4 του άρθρου 9 του Ν. 960/1979, για την εκτέλεση των οποίων εκδόθηκε το Π.Δ. 929/1979, αποφασίζουμε:

Κηρύσσουμε την αναγκαστική απαλλοτρίωση, για λόγους δημόσιας ωφέλειας και ειδικότερα για τη διάνοιξη της Εθνικής οδού Σταυρού - Λαυρίου (Κόμβος Κ1) στο τμήμα από τη χ.θ. (–226) μέχρι τη χ.θ. (0+342) στην περιοχή Παλλήνης, έκτασης συνολικού εμβαδού 76.760 μ2 που φαίνεται στο με κλίμακα 1:500 κτηματολογικό διάγραμμα του Ν. Παππά και στον αντίστοιχο κτηματολογικό πίνακα του ίδιου που έχουν θεωρηθεί από το Διευθυντή Δ12 Υ.ΠΕ.ΧΩ.Δ.Ε. στις 3.8.1990.

Στην έκταση που απαλλοτριώνεται προβάλλουν δικαιώματα κυριότητας οι: 1) Σιδέρης Ευάγγελος, 2) Σιδέρης Βασίλειος κλπ.

Η απαλλοτρίωση κηρύσσεται υπέρ του Δημοσίου και με δαπάνη α) του Δημοσίου που θα αντιμετωπιστεί από τις πιστώσεις για έργα Δημοσίων Επενδύσεων αρμοδιότητας Υπουργείου Περιβάλλοντος Χωροταξίας και Δημ. Έργων (αριθ. έργου 8368009) και β) των παρόδιων ιδιοκτητών που ωφελούνται, με τις προϋποθέσεις του νόμου.

Η απόφαση αυτή να δημοσιευθεί στην Εφημερίδα της Κυβερνήσεως.

Αθήνα, 16 Μαΐου 1991

ΟΙ ΥΠΟΥΡΓΟΙ

ΟΙΚΟΝΟΜΙΚΩΝ
ΙΩΑΝΝΗΣ ΠΑΛΑΙΟΚΡΑΣΣΑΣ

ΠΕΡΙΒΑΛΛΟΝΤΟΣ ΧΩΡΟΤΑΞΙΑΣ
ΚΑΙ ΔΗΜ. ΕΡΓΩΝ
ΣΤΕΦΑΝΟΣ ΜΑΝΟΣ

Αριθ. 833 (10)

Βεβαίωση της αυτοδίκαιης ανάκλησης της απαλλοτρίωσης που κηρύχθηκε με τις 8530/84 και 12698/6.10.87 αποφάσεις Νομάρχη Δράμας, για την κατασκευή του έργου «Ανισόπεδος διάβασης οδού Δράμας - Αμφίπολης υπεράνω της σιδηροδρομικής γραμμής Θεσσαλονίκης - Αλεξανδρουπόλεως και εκατέρωθεν προσβάσεων».

Ο ΝΟΜΑΡΧΗΣ ΔΡΑΜΑΣ

Έχοντας υπόψη:

1. Τις διατάξεις των παρ. 1 και 4 του άρθρου 11 του Ν. 797/71 «περί αναγκαστικών απαλλοτριώσεων».
2. Τις αριθ. 2627/86 και 12698/6.10.87 αποφάσεις μας, με τις οποίες κηρύχθηκε αναγκαστική απαλλοτρίωση για την κατασκευή του έργου «Ανισόπεδος διάβασης οδού Δράμας - Αμφίπολης υπεράνω της σιδηροδρομικής γραμμής Θεσσαλονίκης - Αλεξανδρουπόλεως και εκατέρωθεν προσβάσεων».
3. Το γεγονός ότι, η απαλλοτρίωση αυτή δεν συντελέσθηκε εμπρόθεσμα.
4. Τις διατάξεις του Ν.Δ. 797/71 «περί αναγκαστικών απαλλοτριώσεων σε συνδυασμό με τις διατάξεις του Β.Δ. 139/71 «περί αρμοδιότητας των Νομαρχών προς κήρυξη αναγκαστικών απαλλοτριώσεων» βεβαιώνουμε:

Ότι, η απαλλοτρίωση που κηρύχθηκε με τις αριθ. 2627/86 και 12698/87 αποφάσεις μας για την κατασκευή ανισόπεδης διάβασης οδού - Δράμας - Αμφίπολης, υπεράνω της σιδηροδρομικής γραμμής Θεσσαλονίκης - Αλεξανδρουπόλεως και εκατέρωθεν προσβάσεων, έκτασης 25.991, 70 μ2, όπως φαίνεται στο από 12.2.1987 κτηματολογικό διάγραμμα και κτηματολογικό πίνακα, που συντάχθηκε από τον Τοπογράφο Μηχανικό Χρήστο Μπόγια της 2ης ΔΕΚΕ τ. 14η ΠΥΔΕ και θεωρήθηκε από τον προϊστάμενο της ίδιας υπηρεσίας Ζαχαρία Ζαχαριάδη, ανακλήθηκε αυτοδικαίως αφού δεν συντελέσθηκε εμπρόθεσμα στις 19.8.1988 ήτοι 18 μήνες μετά την έκδοση της υπ' αριθ. 28/19.2.1987 αποφ. Μ.Π. Δράμας.

Δράμα, 22 Μαΐου 1991

Ο Νομάρχης
ΣΑΒΒΑΣ ΔΑΝΙΗΛΙΔΗΣ

Αριθ. ΚΥ/252 (11)

Καθορισμός ορίων αιγιαλού και δημιουργία ζώνης παραλίας στη θέση «ΑΛΜΥΡΟΣ» Κοινότητας Αγ. Παντελεήμονα Ν. Κέρκυρας προ ιδιοκτησίας Αρμένη Γεωργίου.

Ο ΝΟΜΑΡΧΗΣ ΚΕΡΚΥΡΑΣ

Έχοντας υπ' όψη:

1. Τις διατάξεις των άρθρων 1 μέχρι και 7 του Α.Ν. 2344/1940 «περί αιγιαλού και παραλίας», όπως τροποποιήθηκαν και συμπληρώθηκαν με τις διατάξεις:

α) Του άρθρου 13 του Ν. 1078/1980 και

β) Του άρθρου 23 του Ν. 1337/1983.

2. Τις διατάξεις της παραγράφου 9 του άρθρου 1 του κεφαλαίου Β' της 0.208/181/26.4.1982 (ΦΕΚ 214/26.4.1982 τ. Β') κοινής απόφασης των Υπουργών Προεδρίας Κυβερνήσεως και Οικονομικών «Αναμόρφωση Συλλογικών Οργάνων Γνωμοδοτικής και Αποφασιστικής αρμοδιότητας του Υπουργείου Οικιονομικών».

3. Την από 14.5.1991 έκθεση της «Επιτροπής καθορισμού των ορίων του αιγιαλού και παραλίας και θέσεων αμμοληψίας», που καθόρισε τα όρια του αιγιαλού και της παραλίας στην περιοχή «ΑΛΜΥΡΟΣ» Κοινότητας Αγ. Παντελεήμονα Ν. Κέρκυρας και το από Απριλίου 1989 με κλ. 1:500 Τοπογραφικό Διάγραμμα του Πολιτικού Μηχανικού Γιώργου Κ. Αρμένη, αποδεχόμενη την από 16.11.1989 αντίστοιχη έκθεση για το ίδιο θέμα της προηγούμενης επιτροπής, που θεωρήθηκε την 14.5.1991 από τη Δ/νση Τεχνικών Υπηρεσιών της Νομαρχίας Κέρκυρας και συνοδεύει την έκθεση της προαναφερομένης Επιτροπής.

4. Τη σύμφωνη γνώμη του Γενικού Επιτελείου Ναυτικού, που διατυπώθηκε στο 544.5/116/91/14.3.91 έγγραφό του.

5. Τις διατάξεις του άρθρου 1 της παρ. 1 του Ν. 3200/1955 (ΦΕΚ 97/Α/1955) «περί διοικητικής αποκεντρώσεως» σε συνδυασμό με τις διατάξεις του από 28.6.1955 Β.Δ/τος «περί εξαιρέσεως από της κατά το άρθρο 1 παρ. 1 του Ν. 3200/1955 αρμοδιότητος των Νομαρχών, αντικειμένων τινών αρμοδιότητος του Υπουργού Οικονομικών», του Β.Δ. 704/1970 και του άρθρου 1 παρ. 5 του Π.Δ. 71/25.2.1984, σχετικά με τη μεταβίβαση αρμοδιοτήτων του υπουργού Οικονομικών στους Νομάρχες και στις Περιφερειακές Αρχές διανομαρχιακού επιπέδου, αποφασίζουμε:

Επικυρώνουμε την από 16.11.1989 έκθεση της Επιτροπής καθορισμού των ορίων του αιγιαλού και παραλίας και θέσεων αμμοληψίας, καθώς και το από Απριλίου 1989 Τοπογραφικό Διάγραμμα, που τη συνοδεύει, το οποίο συντάχθηκε την 18.12.1990 από τη Δ/νση Τεχνικών Υπηρεσιών της Νομαρχίας Κέρκυρας, επί του οποίου η πιο πάνω Επιτροπή, με κόκκινη γραμμή καθόρισε τα όρια του αιγιαλού στη θέση «ΑΛΜΥΡΟΣ» Κοινότητας Αγ. Παντελεήμονα Ν. Κέρκυρας, προ ιδιοκτησίας Αρμένη Γεωργίου και με κίτρινη γραμμή τα όρια της παραλίας στην ίδια θέση.

Η παρούσα απόφαση μαζί με την έκθεση και το διάγραμμα, που προαναφέραμε, να δημοσιευτούν στην Εφημερίδα της Κυβερνήσεως.

Κέρκυρα, 23 Μαΐου 1991

Ο Νομάρχης

Β. ΒΑΣΙΛΕΙΟΥ

ΕΚΘΕΣΗ

Καθορισμού το πρώτον οριογραμμών αιγιαλού και παραλίας στη θέση Αλμυρός της Κοινότητας Αγ. Παντελεήμονα, Ν. Κέρκυρας, προ ιδιοκτησίας Αρμένη Γεωργίου.

Στην Κέρκυρα σήμερα την 14.5.1991 η κατά Νόμον αρμόδια Επιτροπή καθορισμού των ορίων αιγιαλού και παραλίας, αποτελούμενη από τους:

1) Αργυρού Αθανασία, Πρ/νη Κτηματικής Υπηρεσίας Κέρκυρας, Πρόεδρος

2) Αλεξανδρόπουλος Ιωάννης, Λιμενάρχης Κέρκυρας,

3) Μαρία Παπαναστασίου - Μεμή, Δ/ντρια Τ.Υ.Ν. Κέρκυρας

συνελθούσα στο κατάστημα της Οικονομικής Εφορίας Κέρκυρας και αφού έλαβε υπ' όψη της:

α) την από 30.5.1989 υποβληθείσα αίτηση του Αρμένη Γεωργίου «περί καθορισμού οριογραμμών αιγιαλού και παραλίας στη θέση Αλμυρός της κοινότητας Αγ. Παντελεήμονα, Ν. Κέρκυρας».

β) Το υποβληθέν Τοπογραφικό Διάγραμμα με κλίμακα 1:500 της ανωτέρω περιοχής του Πολιτικού Μηχανικού Γιώργου Κ. Αρμένη, δεόντως ελεγμένο και θεωρημένο από τη Δ/νση Τ.Υ.Ν. Κέρκυρας.

γ) Την από 16.11.1989 έκθεση της προηγούμενης επιτροπής και τα στοιχεία που προέκυψαν από την διενεργηθείσα εξ αυτής, κατά την 2.11.1989, αυτοψία, τα οποία και αποδεχόμαστε.

δ) το υπ' αριθ. ΓΕΝ/544.5/116/91/14.3.91 έγγραφο, με την σύμφωνη γνώμη του Γ.Ε.Ν. για τον εν λόγω καθορισμό οριογραμμών αιγιαλού και παραλίας.

ε) Τις διατάξεις του Α.Ν. 2344/40 «περί αιγιαλού και παραλίας» όπως αυτές συμπληρώθηκαν και τροποποιήθηκαν μεταγενέστερα, αποφασίζει:

Καθορίζει επί του ως άνω (β) τοπογραφικού διαγράμματος:

i) Με συνεχή ερυθρά γραμμή το όριο του αιγιαλού.

ii) Με συνεχή κιτρίνη γραμμή το όριο της παραλίας.

Αναλυτικά:

1) Ως οριογραμμή αιγιαλού ορίζεται η πολυγωνική των κορυφών 0-1-2-3-4-5-6-7-8-9, που εξασφαλίζονται από σταθερά σημεία όπως κατωτέρω:

Η κορυφή 0 από τα σημεία Α και Β που είναι τσιμεντένιοι πάσσαλοι, με αποστάσεις αντίστοιχα 134.00 μ. και 204.80 μ.

Η κορυφή 1 από τα σημεία Α και Β που είναι τσιμεντένιοι πάσσαλοι, με αποστάσεις αντίστοιχα 31.50 μ. και 103.50 μ.

Η κορυφή 2 από τα σημεία Α και Β που είναι τσιμεντένιοι πάσσαλοι, με αποστάσεις αντίστοιχα 47.90 μ. και 30.50 μ.

Η κορυφή 3 από τα σημεία Β και Γ που είναι τσιμεντένιοι πάσσαλοι, με αποστάσεις αντίστοιχα 73.60 μ. και 55.50 μ.

Η κορυφή 4 από τα σημεία Γ και την κορυφή 5 που είναι τσιμεντένιοι πάσσαλοι, με αποστάσεις αντίστοιχα 52.90 μ. και 75.50 μ.

Οι κορυφές 5 και 6 είναι τσιμεντένιοι πάσσαλοι.

Η κορυφή 7 από τα σημεία Δ και Ε που είναι γωνίες οικοδομής, με αποστάσεις αντίστοιχα 70.50 μ. και 70.80 μ.

Η κορυφή 8 από τα σημεία Δ και Ε που είναι γωνίες οικοδομής, με αποστάσεις αντίστοιχα 36.80 μ. και 38.00 μ.

Η κορυφή 9 από τα σημεία Δ και Ε που είναι γωνίες οικοδομής, με αποστάσεις αντίστοιχα 20.90 μ. και 25.30 μ.


Ως οριογραμμή παραλίας ορίζεται η πολυγωνική των κορυφών 0' - 1' - 2' - 3' - 4' - 5' - 6' - 7' - 8' -9'.

Καθορίζεται ζώνη παραλίας, πλάτους 15.00 μ., για την εξυπηρέτηση των σκοπών της παρ. 1, του άρθρου 1, του Α.Ν. 2344/70.


Τα Μέλη της Επιτροπής

ΑΘΑΝΑΣΙΑ ΑΡΓΥΡΟΥ ΙΩΑΝΝΗΣ ΑΛΕΞΑΝΔΡΟΠΟΥΛΟΣ

ΜΑΡΙΑ ΠΑΠΑΝΑΣΤΑΣΙΟΥ - ΜΕΜΗ

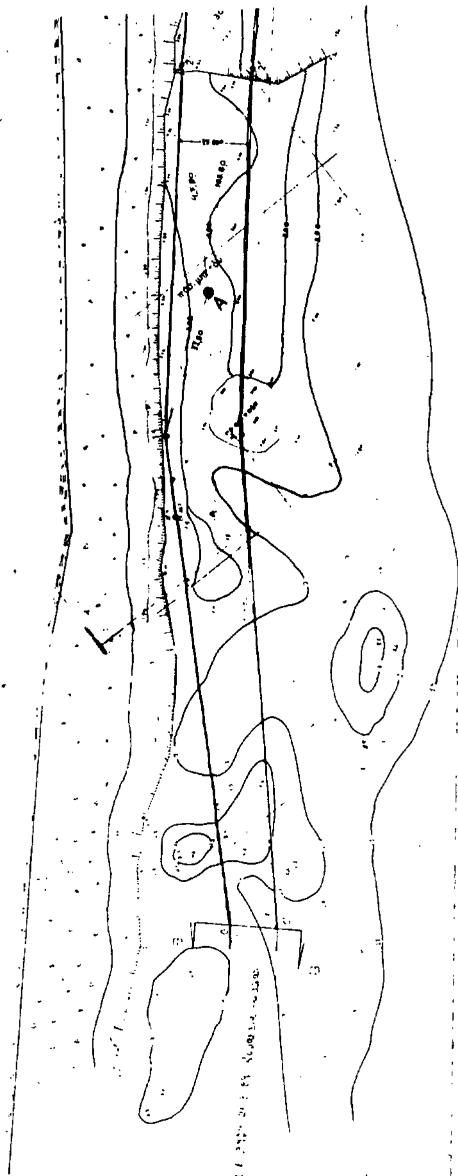


ΑΠΟΣΠΑΣΜΑ ΧΑΡΤΟΥ ΝΟΜΟΥ ΚΕΡΚΥΡΑΣ
ΚΛ 1:50.000

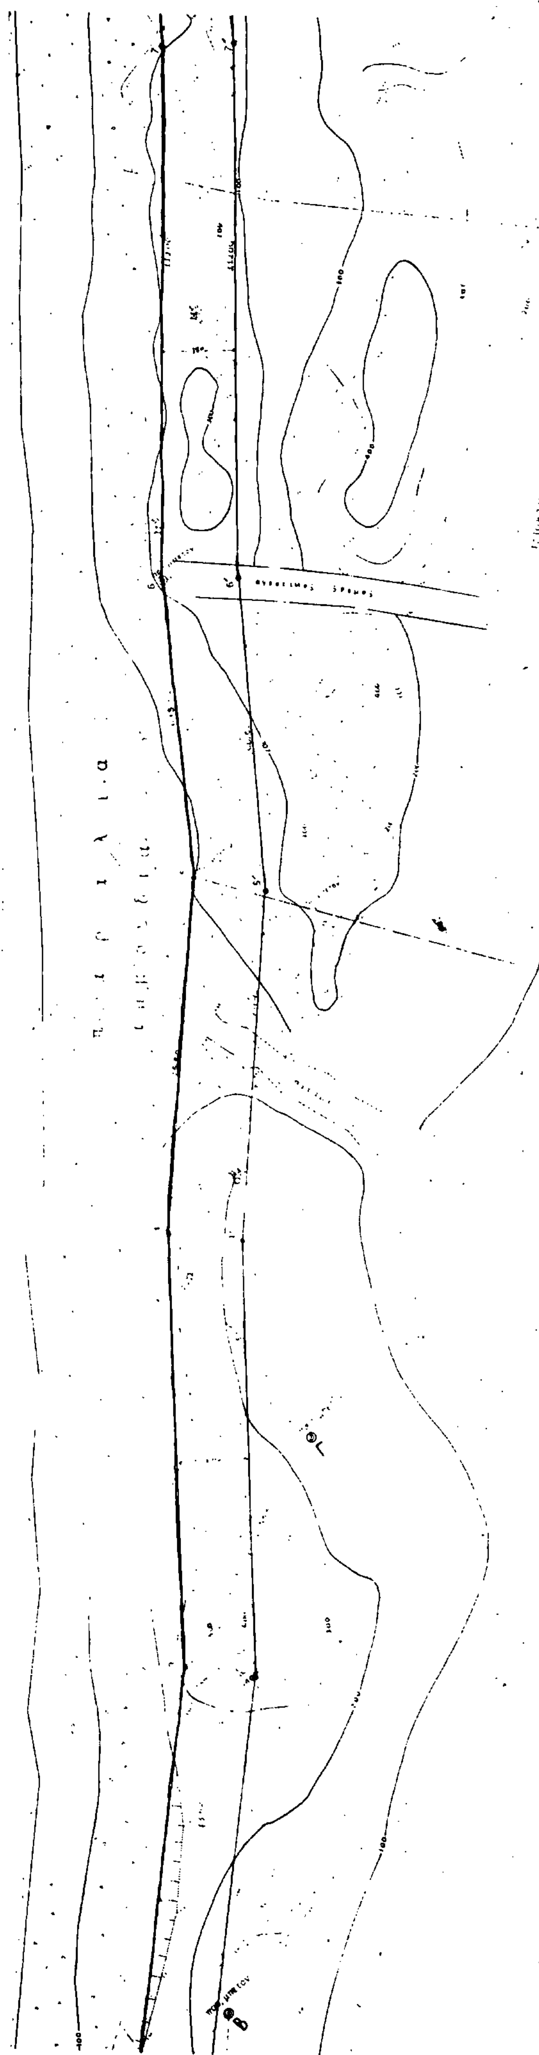


ΤΟΠΟΓΡΑΦΙΚΟ ΔΙΑΓΡΑΜΜΑ
ΚΑΘΟΡΙΣΜΟΥ ΟΡΙΩΝ (το πρώτο) ΑΙΓΙΑΛΟΥ - ΠΑΡΑΛΙΑΣ

ΠΡΟ ΙΔΙΟΚΤΗΣΙΑΣ ΑΡΜΕΝΗ ΓΕΩΡΓΙΟΥ
ΠΕΡΙΟΧΗ ΑΧΑΡΑΒΗ ΘΕΣΗ ΑΛΜΥΡΟΣ
ΚΟΙΝΟΤΗΤΟΣ ΑΓ. ΠΑΝΤΕΛΕΗΜΟΝΟΣ
ΕΠΑΡΧΙΑ ΚΕΡΚΥΡΑΣ
ΑΡΜΟΔΙΑ ΟΙΚ ΕΦΟΡΙΑ Α' Δ.Ο.Υ ΚΕΡΚΥΡΑΣ
ΝΟΜΑΡΧΙΑ ΚΕΡΚΥΡΑΣ
ΚΛ 1:500
ΙΣΟΔΙΑΣΤΑΣΙΣ 100

ΤΡΙΓΩΝΟΜΕΤΡΙΚΗ ΕΞΑΡΤΗΣΙΣ ΑΝΕΞΑΡΤΗΤΟ
ΥΨΟΜΕΤΡΙΚΗ ΑΦΕΤΗΡΙΑ ΜΕΣΗ ΣΤΑΘΜΗ ΤΗΣ ΘΑΛΑΣΣΗΣ
ΚΕΝΤΡΟ ΦΥΛΛΟΥ ΧΑΡΤΟΥ —
φ: — λ: —

ΜΕΘΟΔΟΣ ΑΠΟΤΥΠΩΣΕΩΣ ΤΑΧΥΜΕΤΡΙΑ
ΧΡΟΝΟΛΟΓΙΑ ΑΠΟΤΥΠΩΣΕΩΣ ΑΠΡΙΛΙΟΣ 1989

Ο ΣΥΝΤΑΞΑΣ

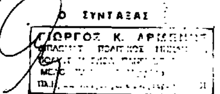

ΕΘΕΩΡΗΘΗ ΚΕΡΚΥΡΑ 14-5-91
Δ/ντής της ΤΥΝ Κερκύρας


Ελέγχθη επί τόπου δια την ακρίβεια της αποτυπώσεως
Κέρκυρα 16-11-89
Μηχανικός της Δ.ΤΥΝ Κερκύρας

ΥΠΟΜΝΗΜΑ ΕΠΙΤΡΟΠΗΣ

1. Το παρόν τοπογραφικό συνοδεύει την από 14-5-91 ... (άρθρο 7α του Π.Δ. 634/77)

Ο ΠΡΟΕΔΡΟΣ

ΤΑ ΜΕΛΗ

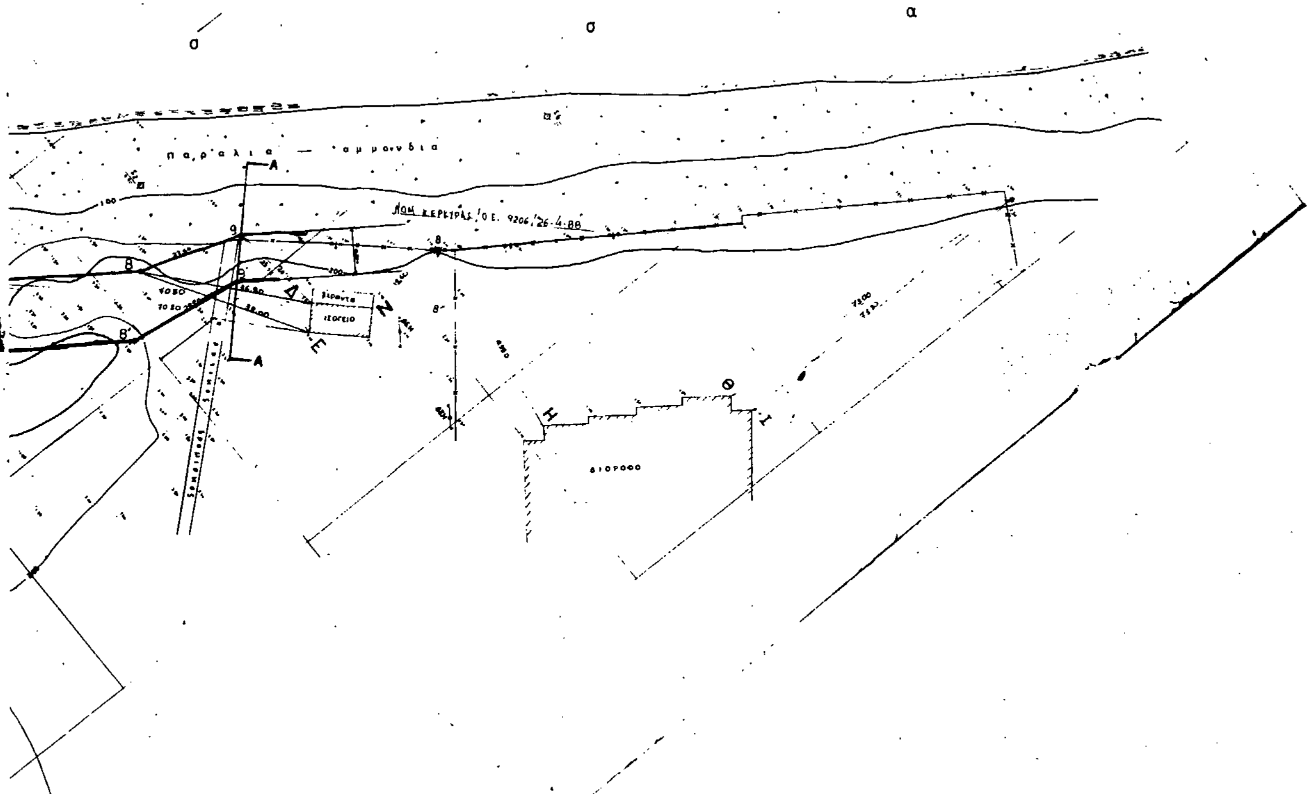

ΑΠΟ ΤΟ ΕΘΝΙΚΟ ΤΥΠΟΓΡΑΦΕΙΟ